
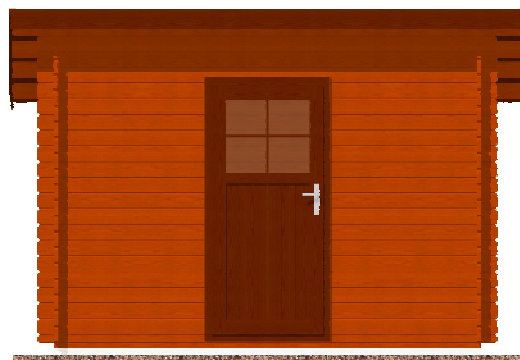
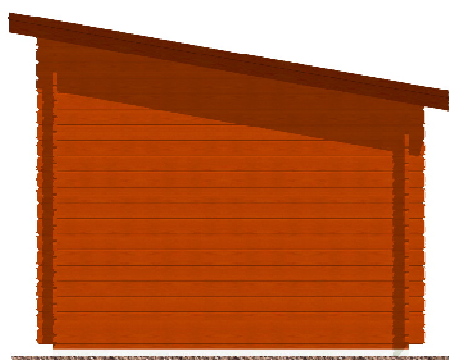


Robin EKO 3x2,5/0,3 m

Sklon střechy: 10°

Měřítko: bez měřítka

Výkres: axonometrie

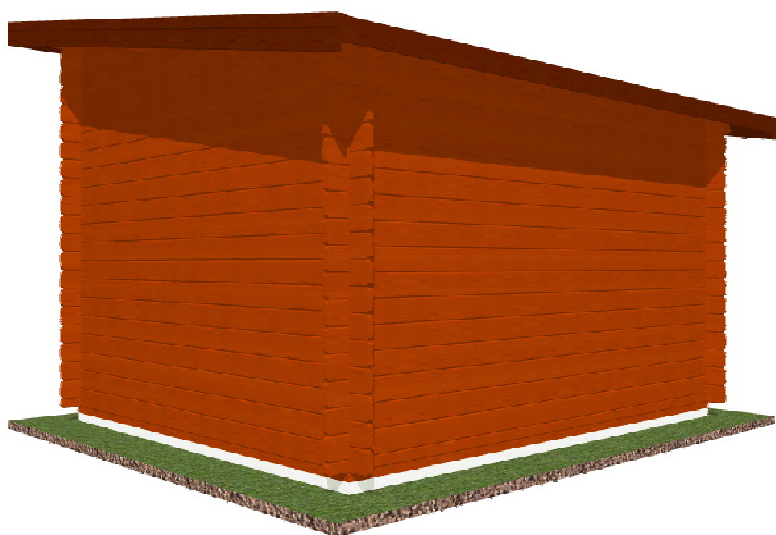


Robin EKO 3x2,5/0,3 m

Sklon střechy: 10°

Měřítko: 1:50

Výkres: půdorys

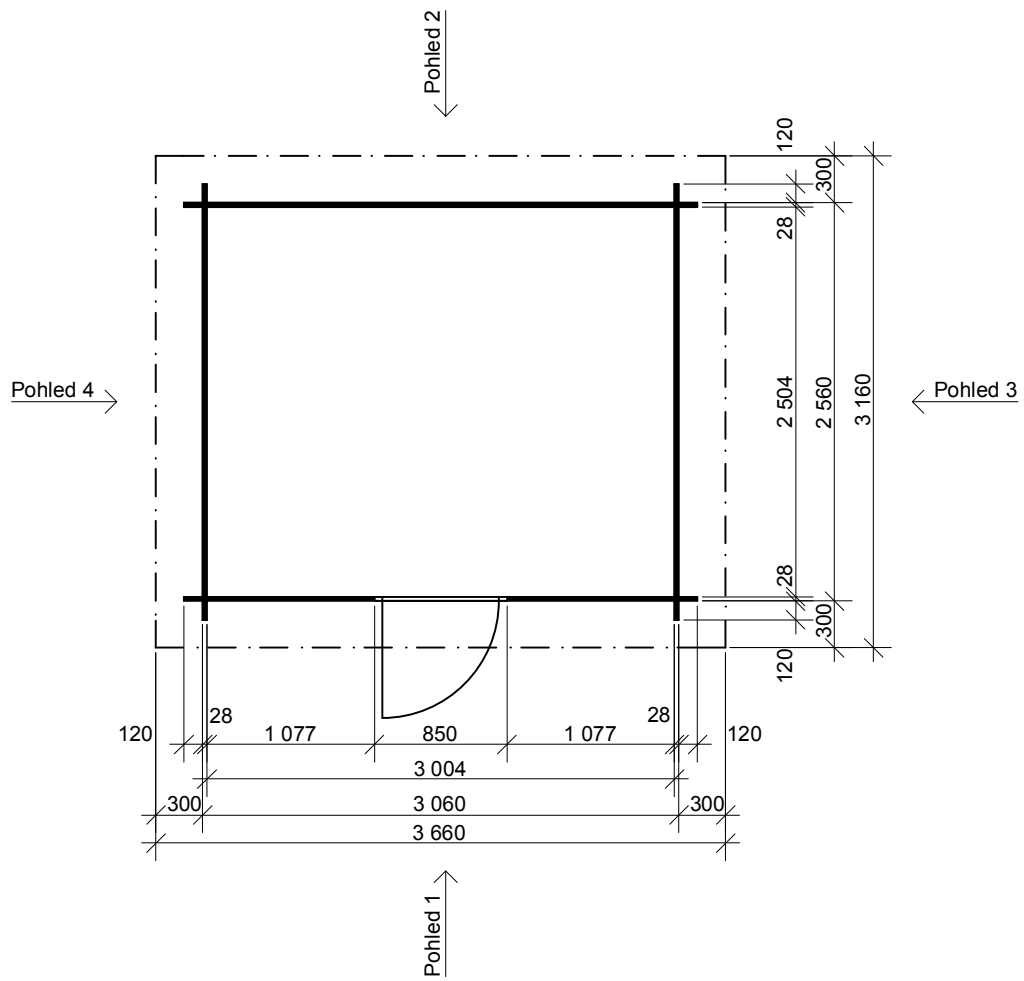

Robin EKO 3x2,5/0,3 m

Sklon střechy: 10°


Měřítko: 1:50

Výkres: pohledy

Pohled 1



Pohled 2


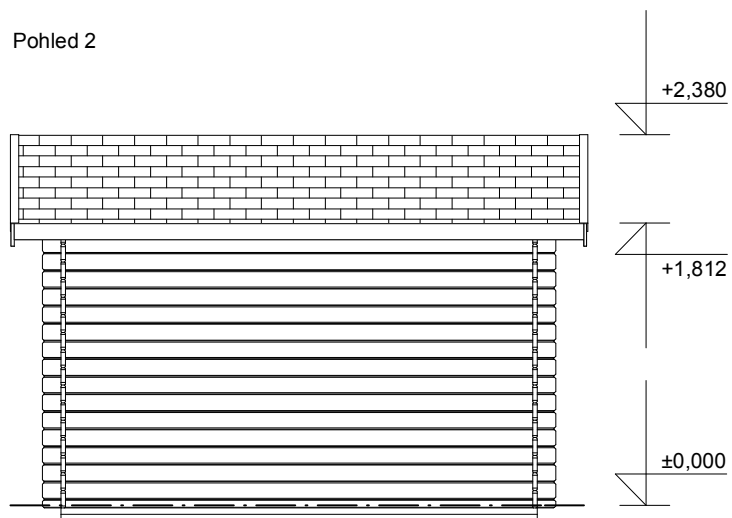


Robin EKO 3x2,5/0,3 m

Sklon střechy: 10°

Měřítko: 1:50

Výkres: pohledy

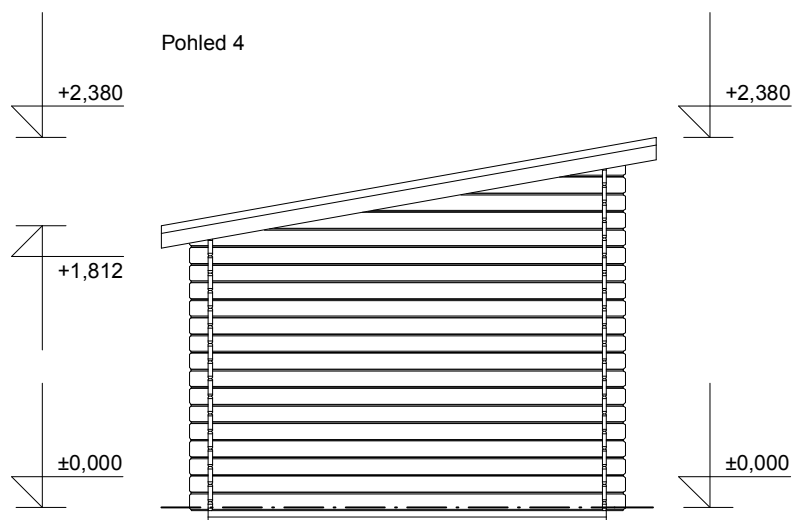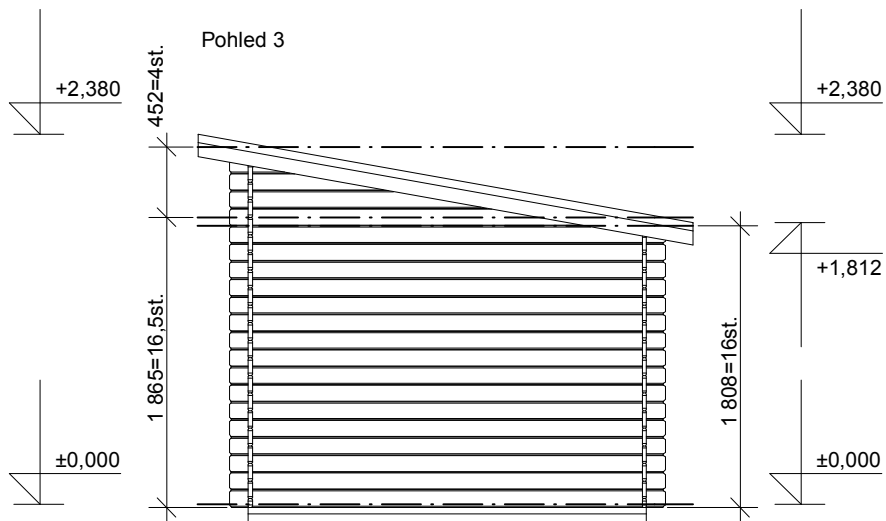

Robin EKO 3x2,5/0,3 m

Sklon střechy: 10°

Měřítko: 1:50

Výkres: základy

