

Robin EKO 3,5x2,5/0,3 m

Sklon střechy: 10°

Měřítko: bez měřítka

Výkres: vizualizace




Robin EKO 3,5x2,5/0,3 m

Sklon střechy: 10°

Měřítko: 1:35

Výkres: půdorys

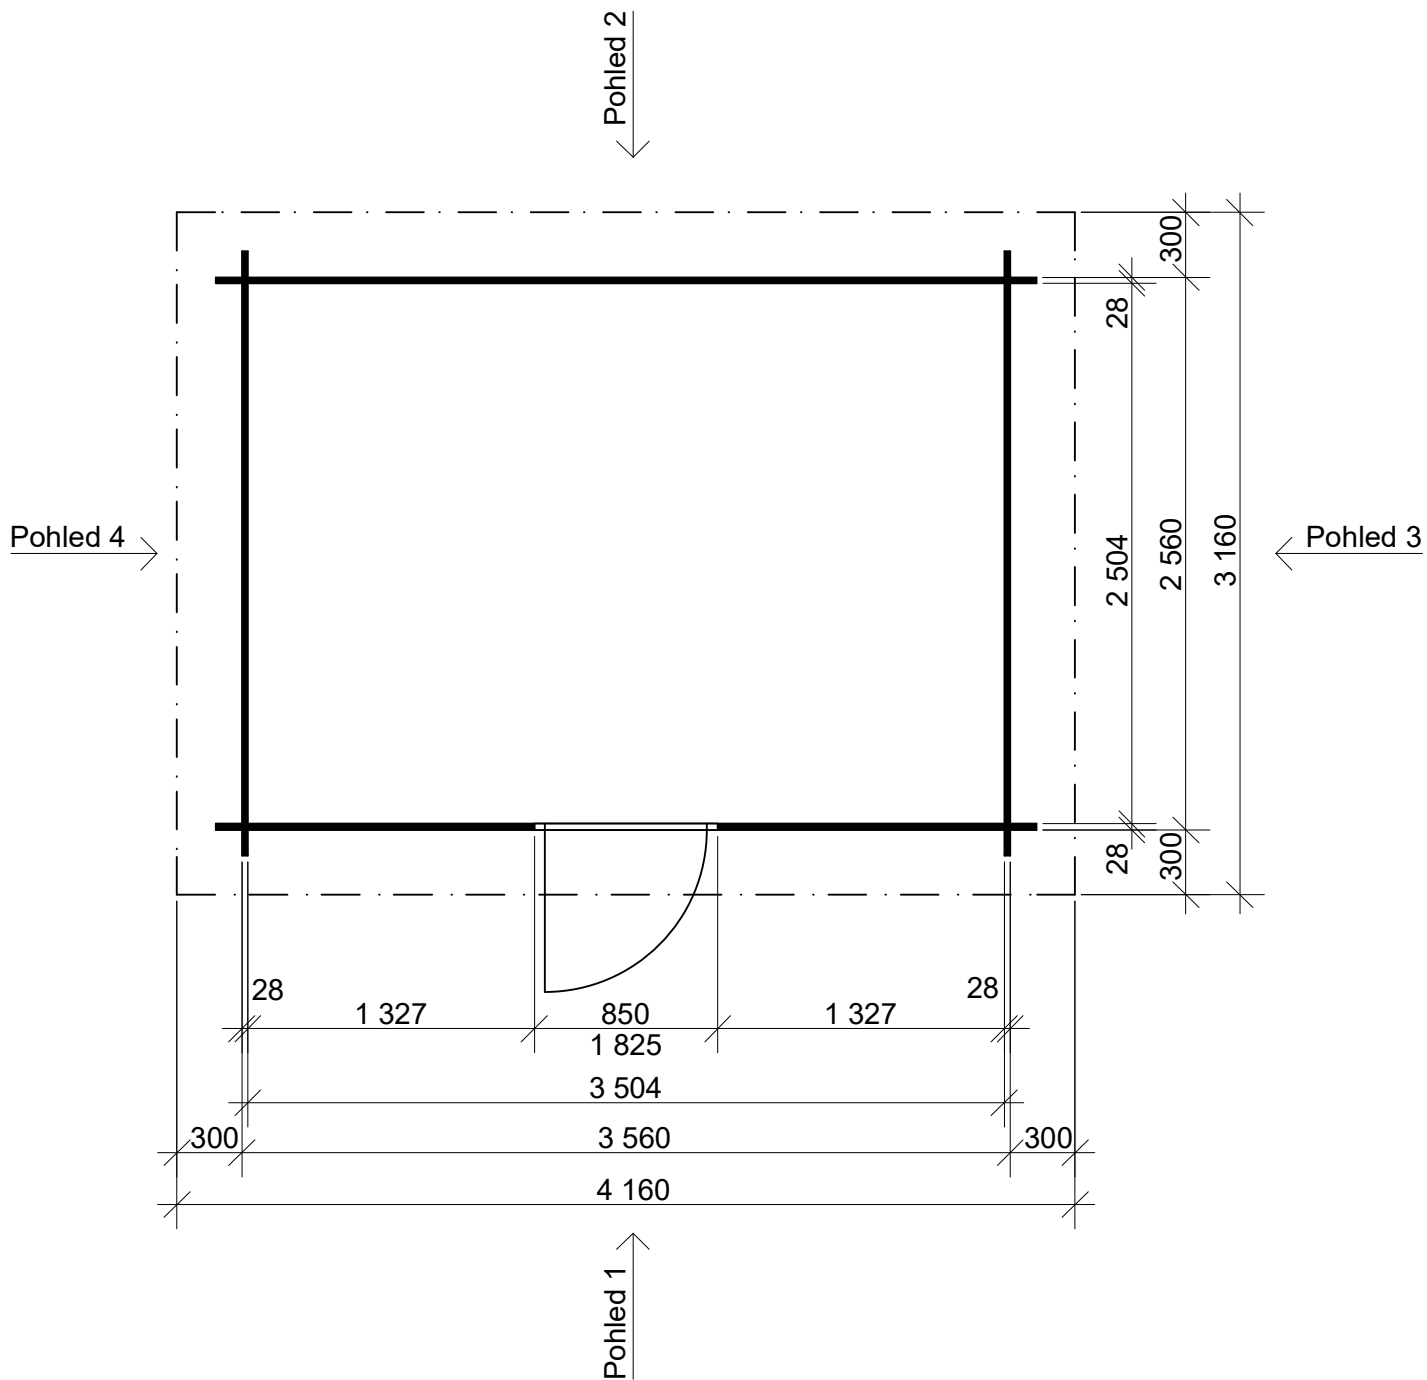




Robin EKO 3,5x2,5/0,3 m

Sklon střechy: 10°





Měřítko: 1:30

Výkres: pohledy

Pohled 1

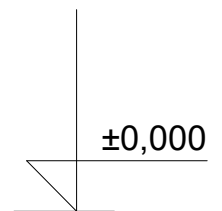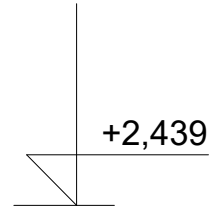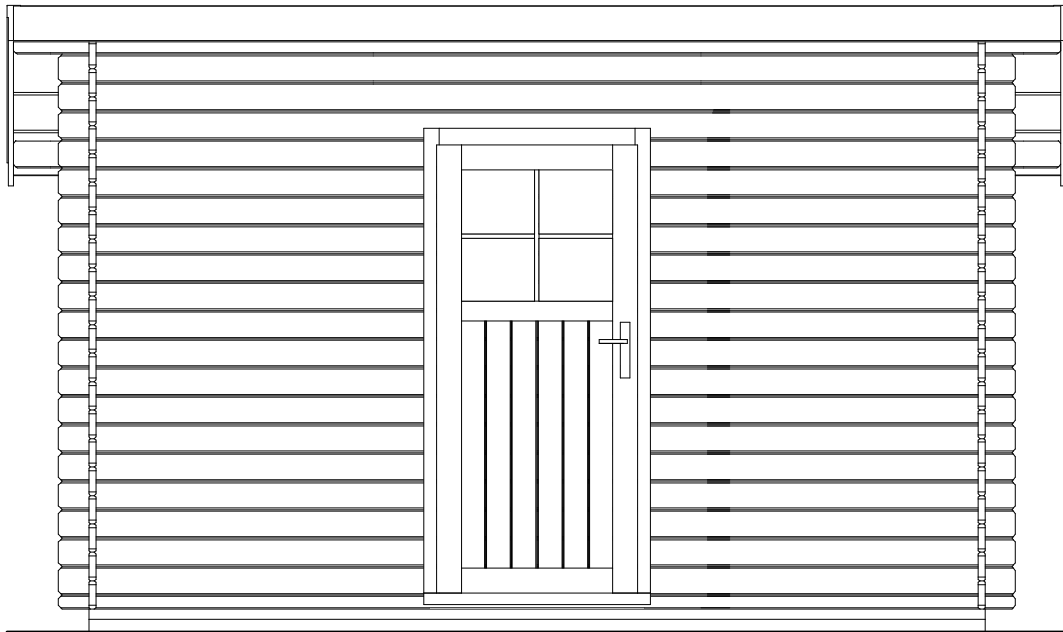

Pohled 2

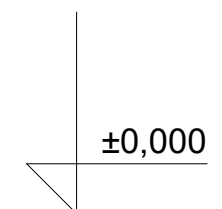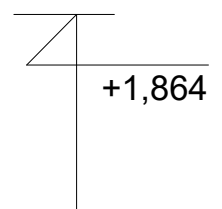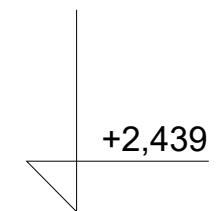
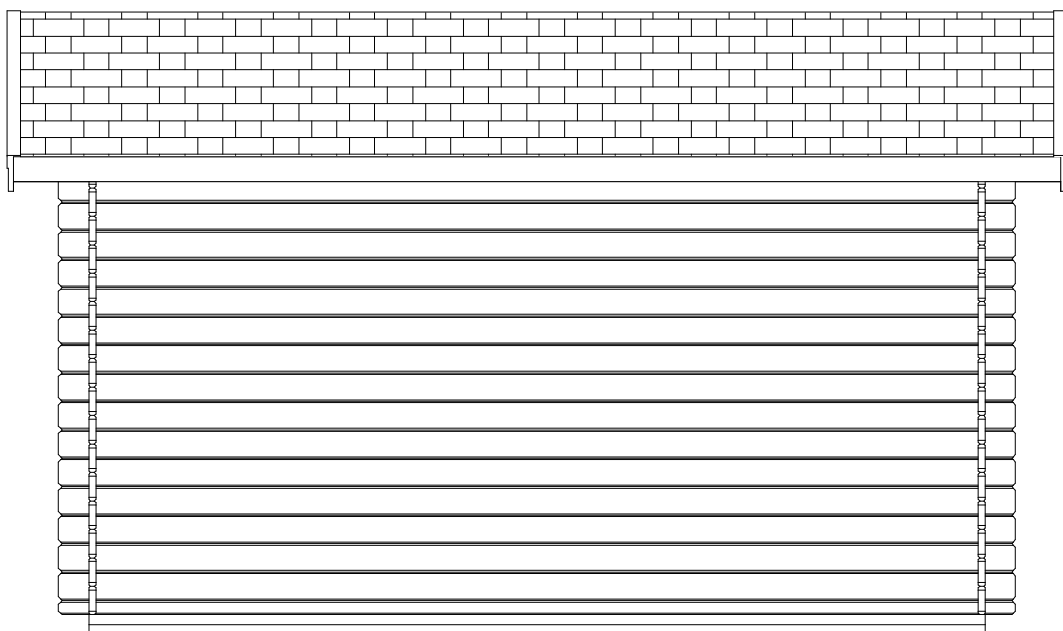


Robin EKO 3,5x2,5/0,3 m

Sklon střechy: 10°

Měřítko: 1:30

Výkres: pohledy

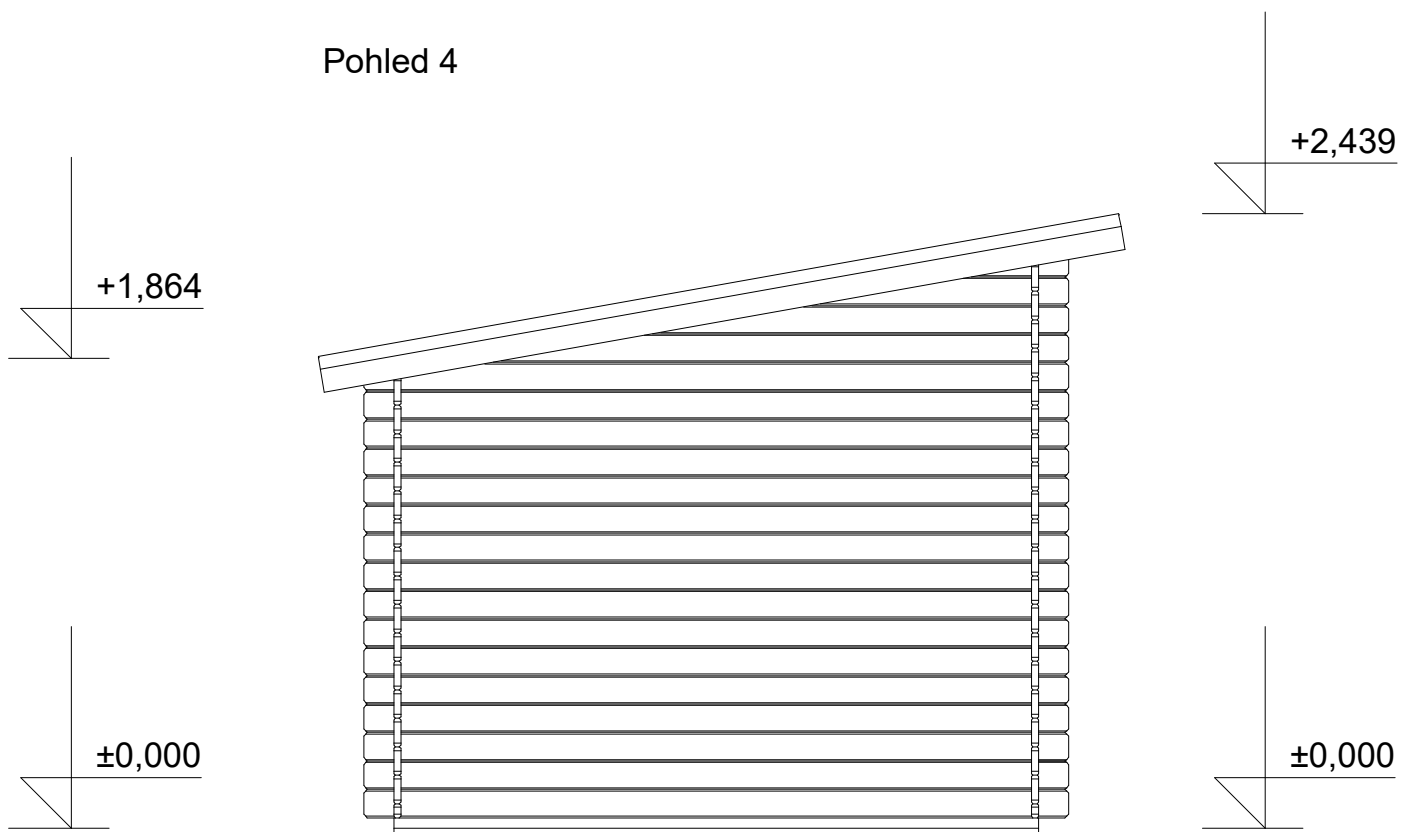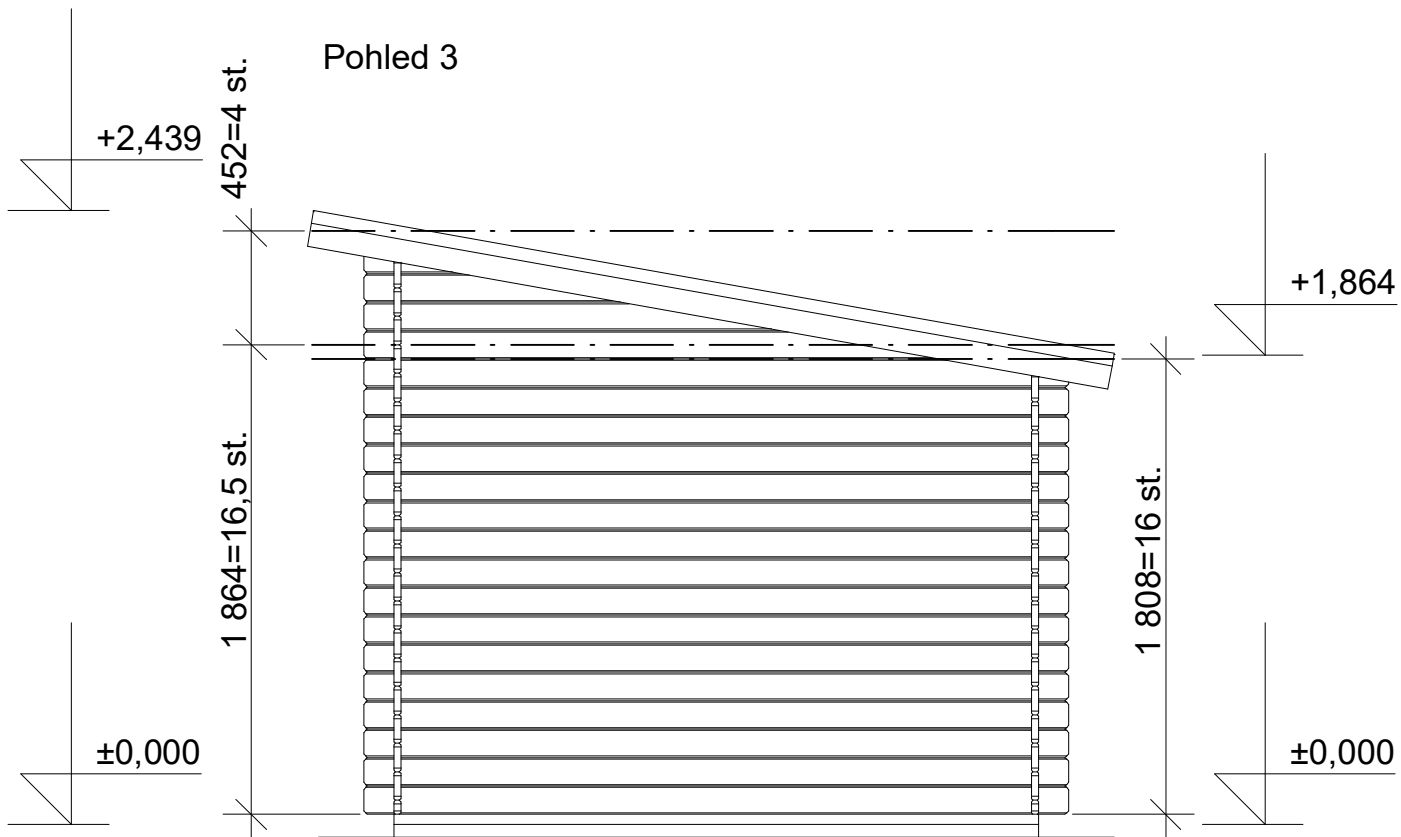

Robin EKO 3,5x2,5/0,3 m

Sklon střechy: 10°

Měřítko: 1:30

Výkres: základy

