


Sklon střechy: 16°
Měřítko: bez měřítka
Výkres: axonometrie



Sklon střechy: 16°

Měřítko: 1:40



Výkres: půdorys

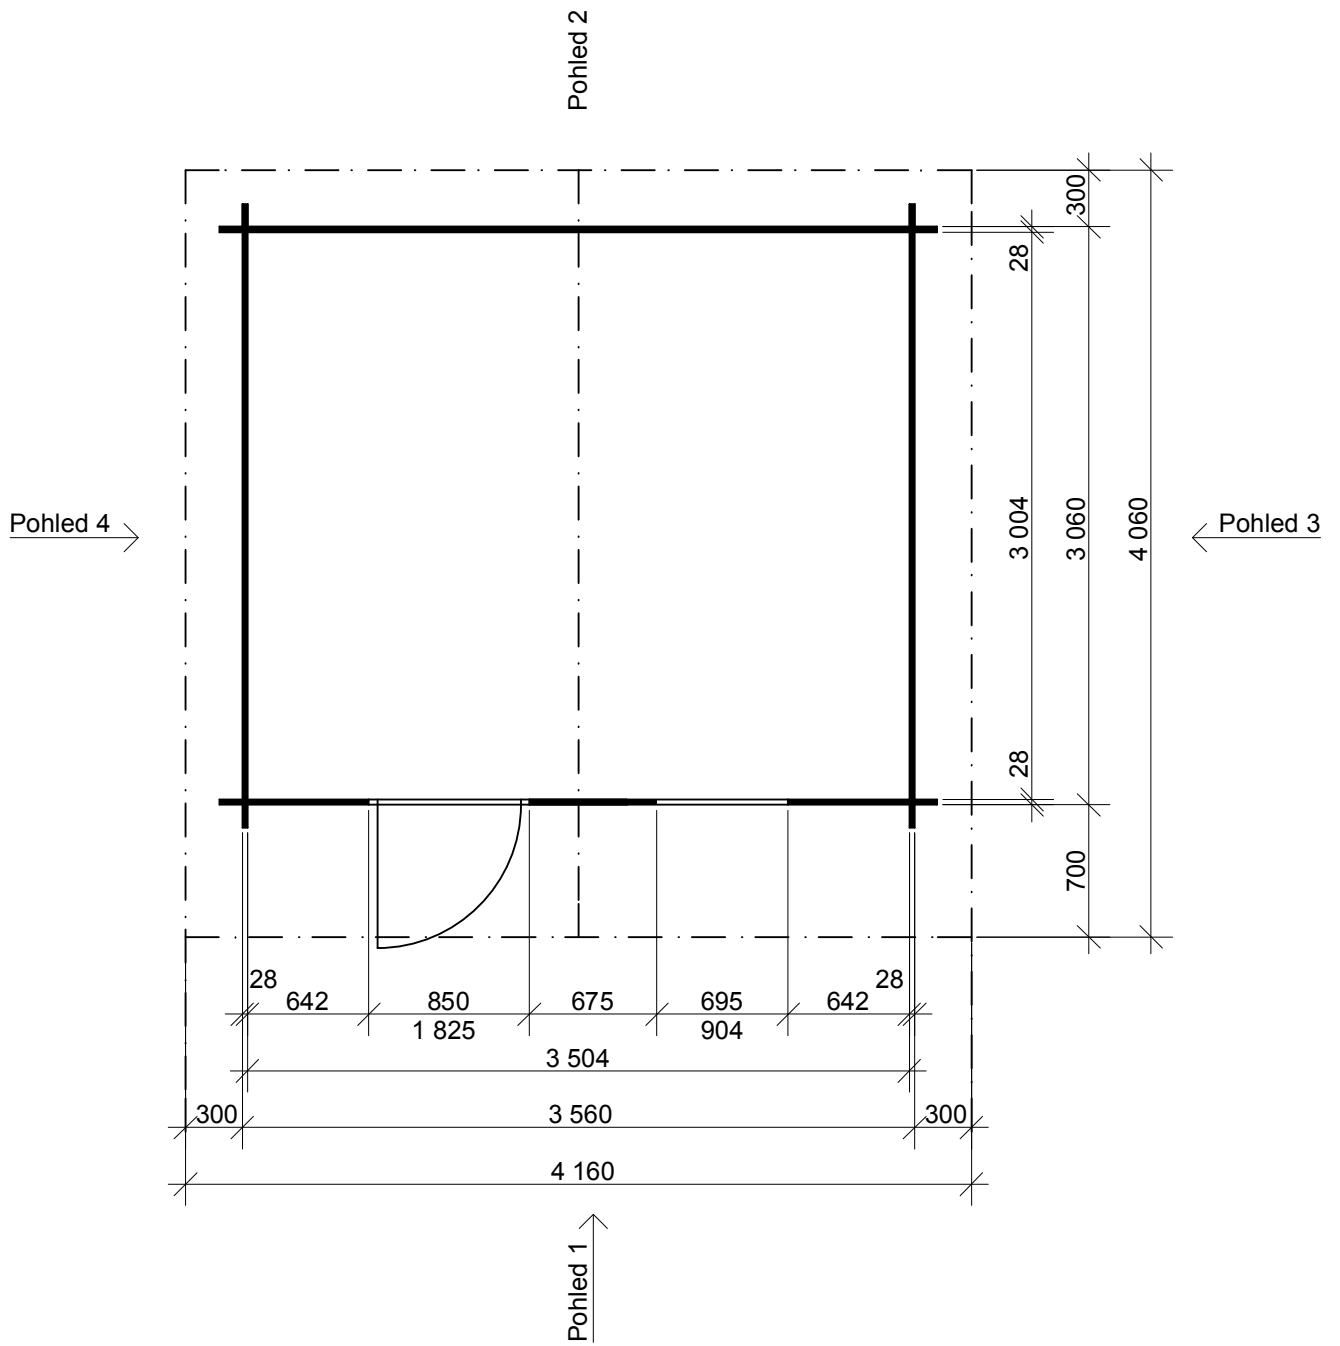

Sklon střechy: 16°

Měřítko: 1:40

Výkres: pohledy

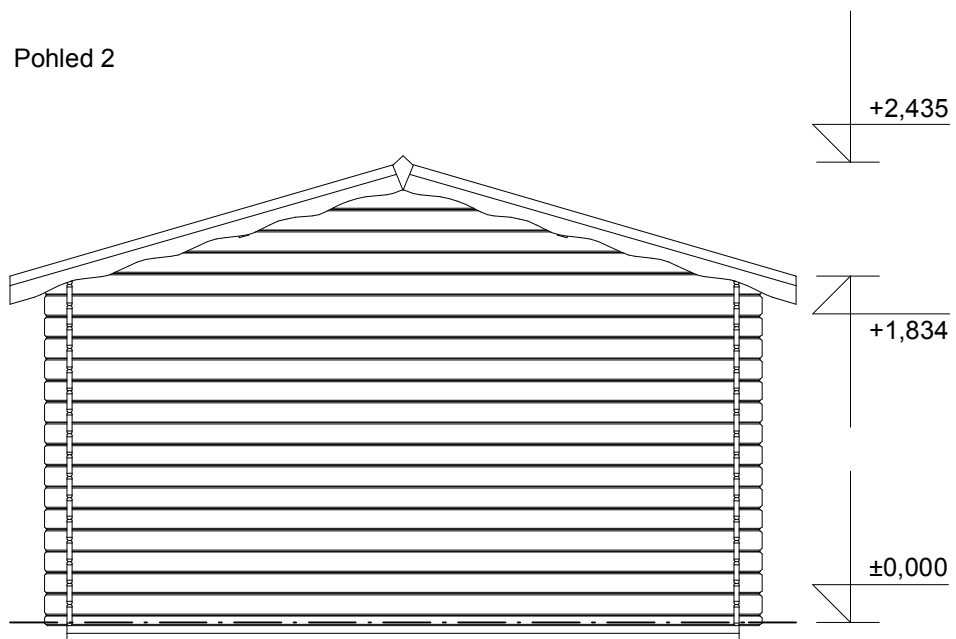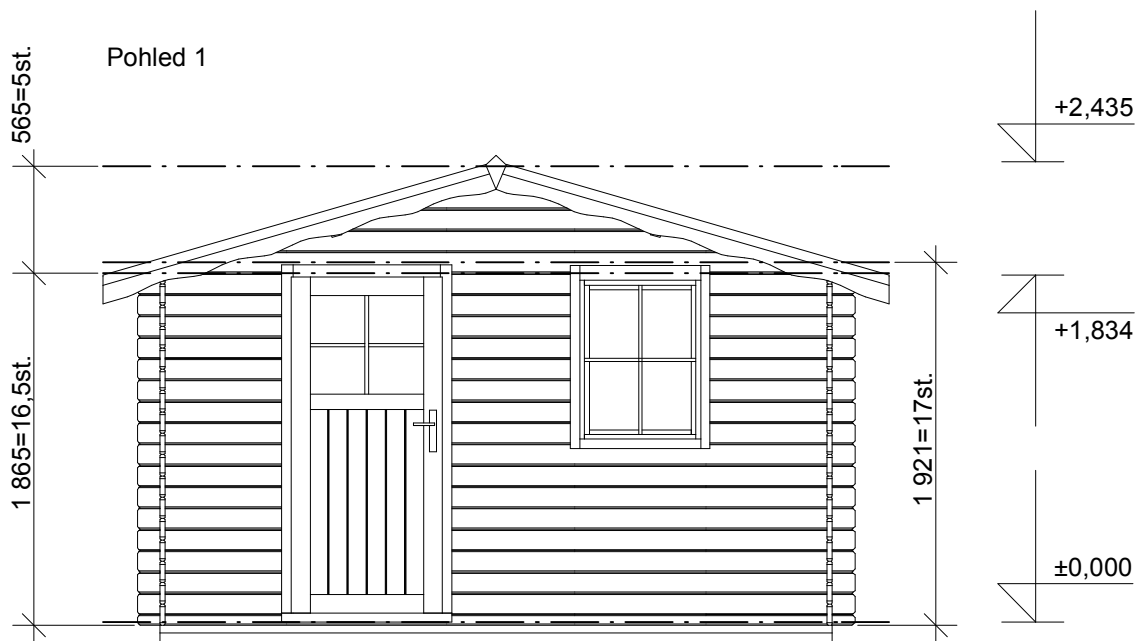


Sklon střechy: 16°


Měřítko: 1:40

Výkres: pohledy

Pohled 3

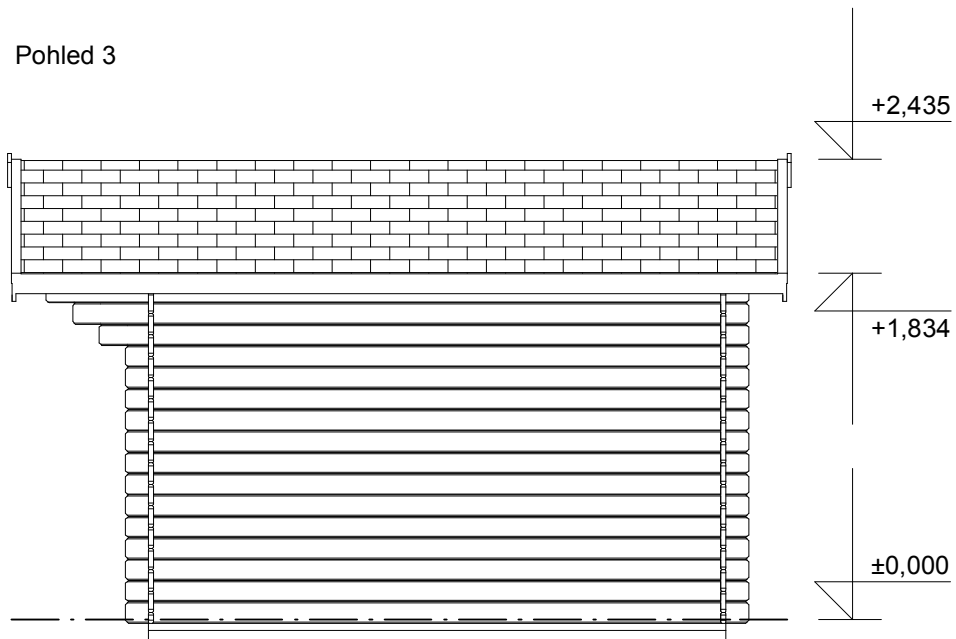

Pohled 4

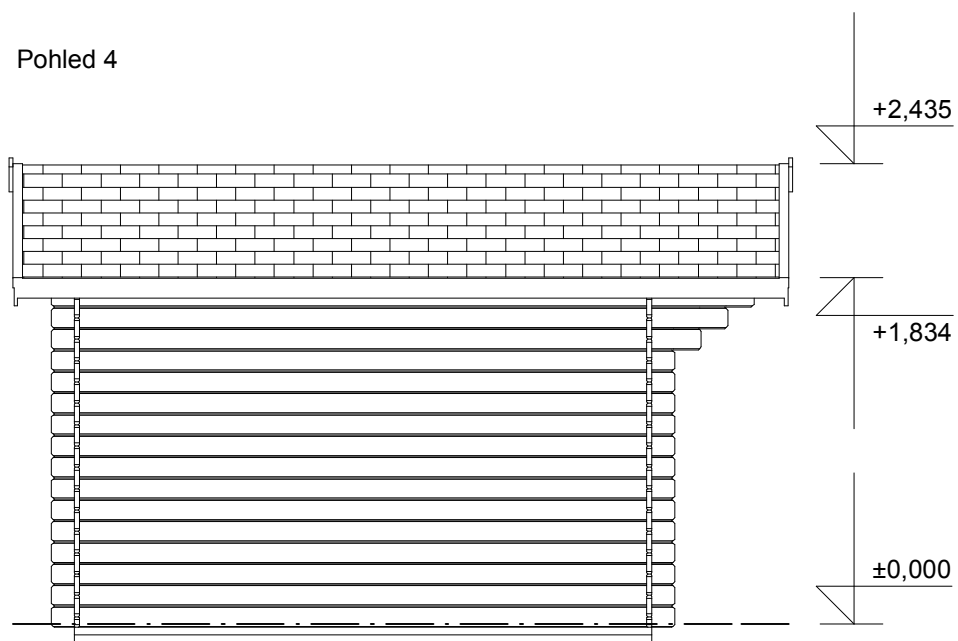

Sklon střechy: 16°

Měřítko: 1:40

Výkres: základy

